


B
I

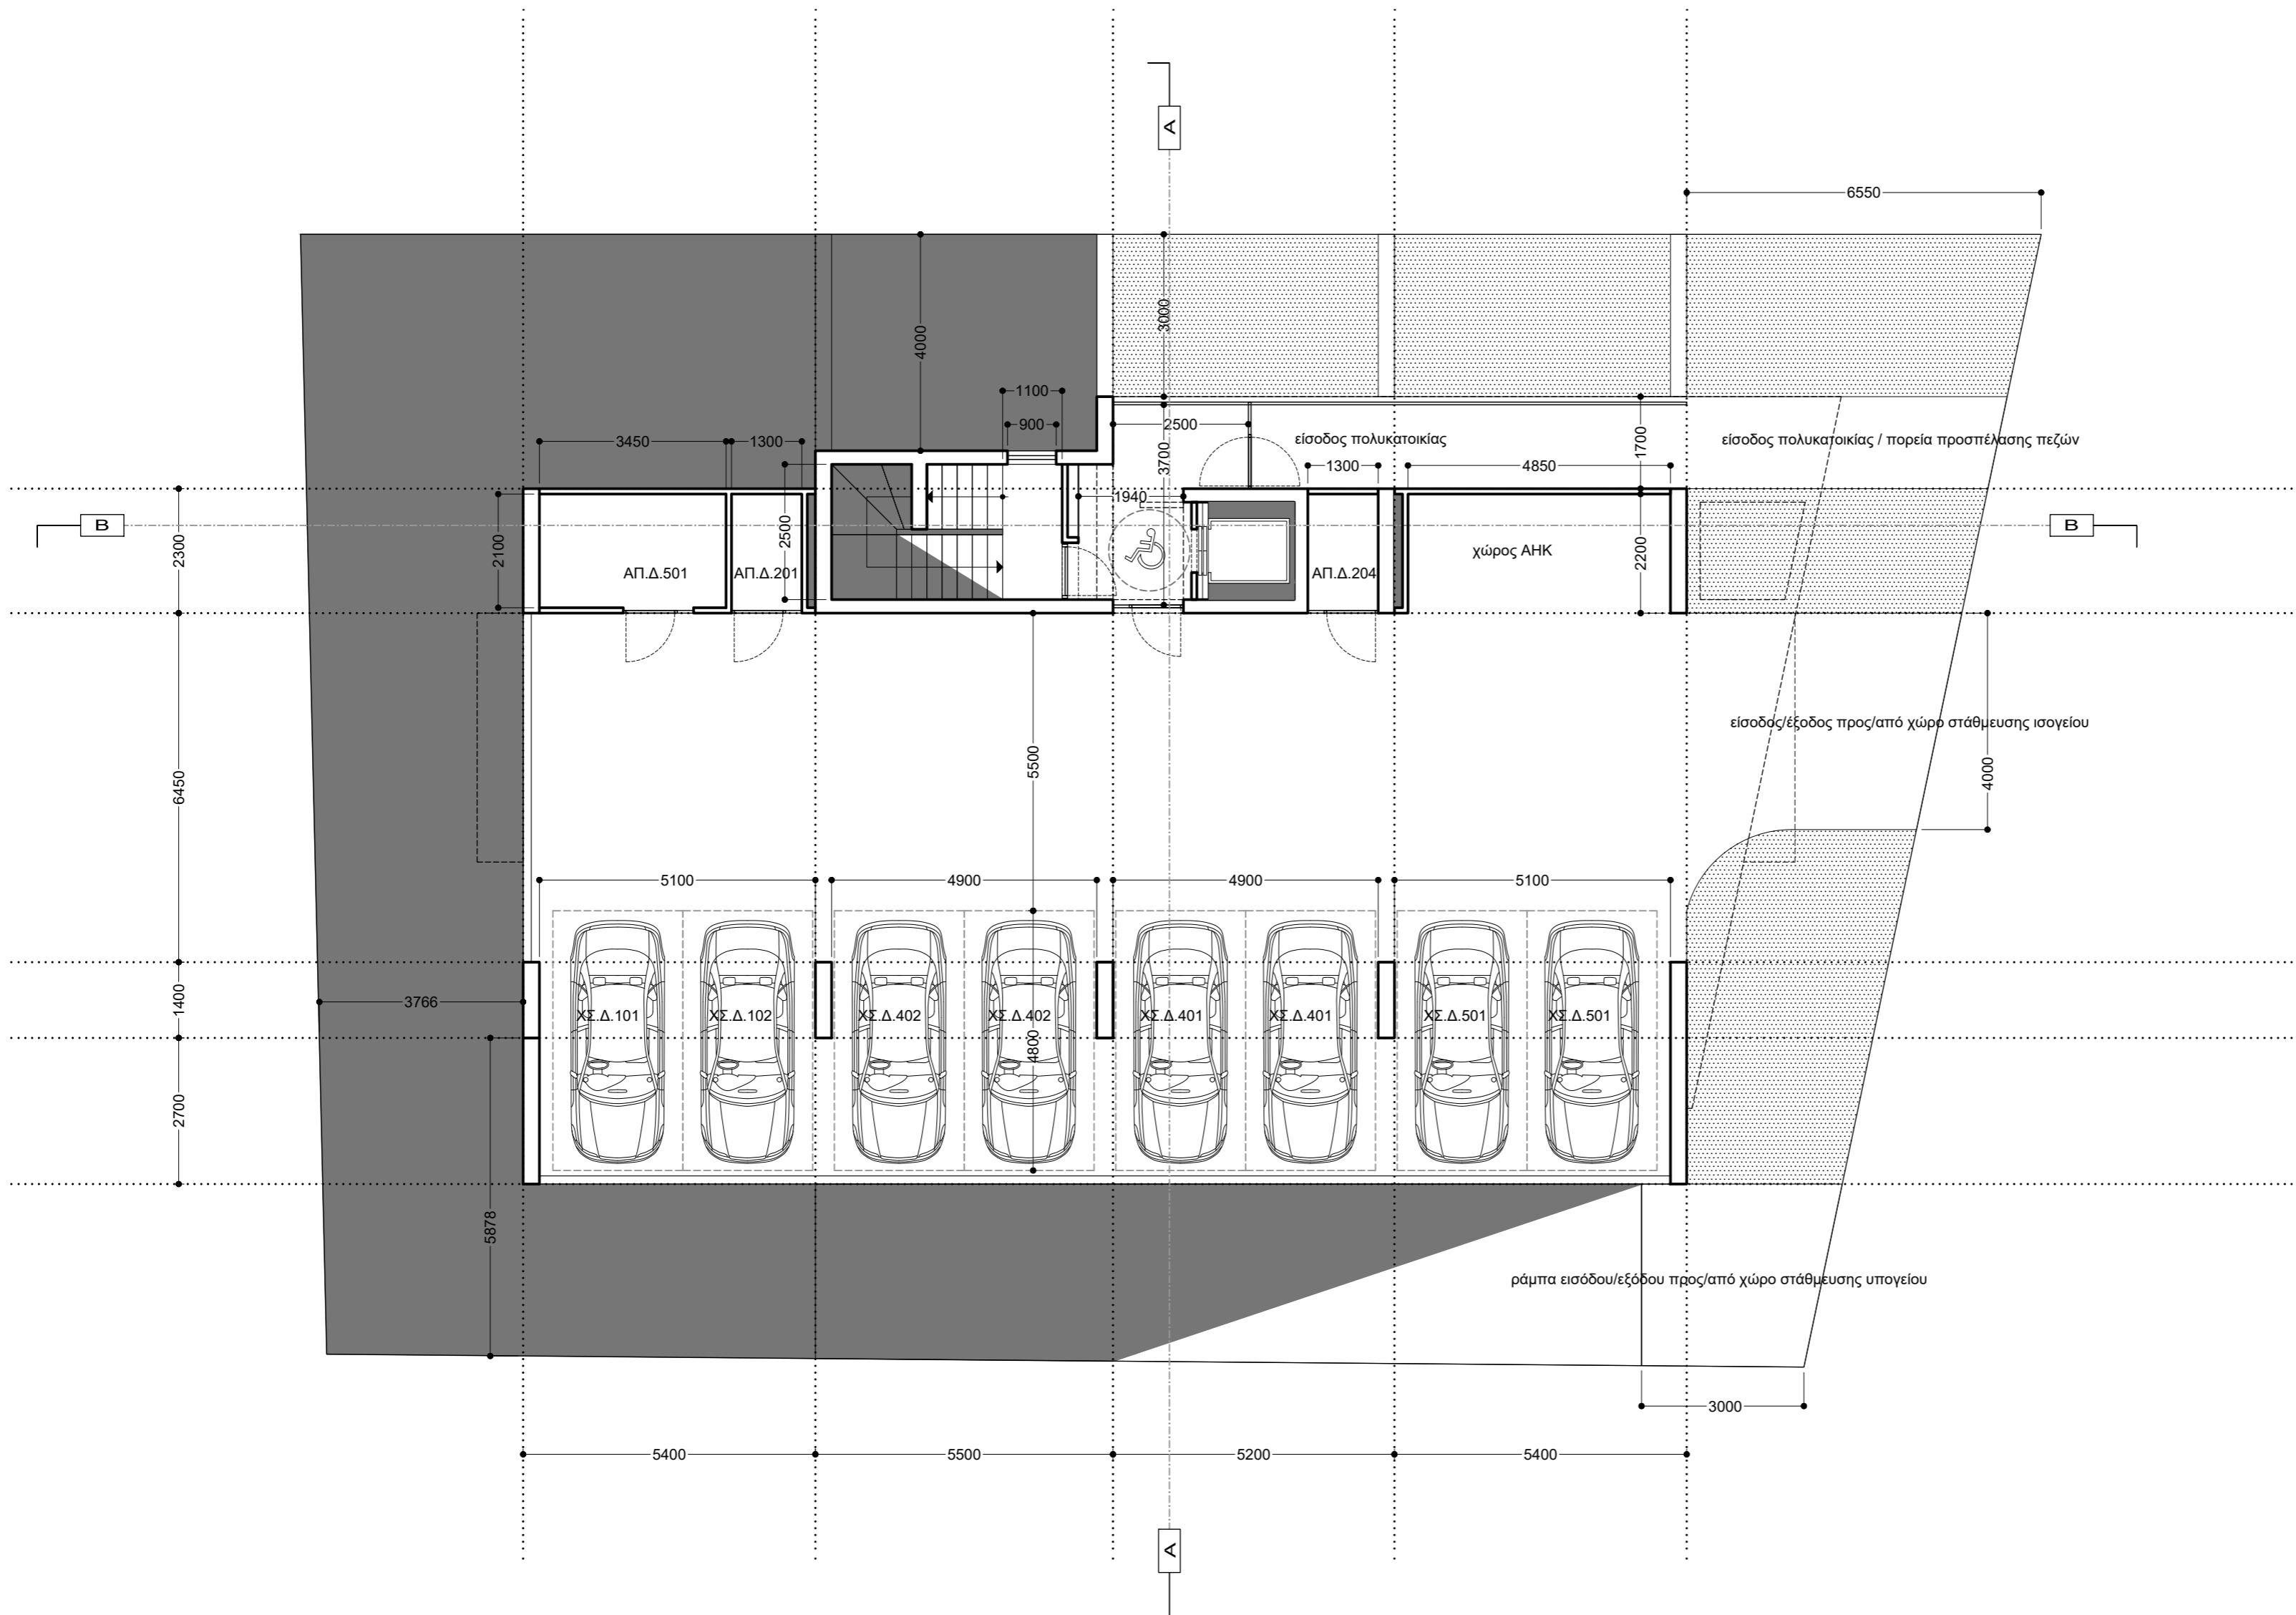

χωροταξικό I τοπογραφικό I κάτοψη ισογείου_1:100

σημειώσεις

ΥΠΟΜΝΗΜΑ ΣΗΜΑΝΣΗΣ ΥΨΟΜΕΤΡΩΝ

- ⊕+0000 προτεινόμενα υψόμετρα
- ⊖+0000 υφιστάμενα υψόμετρα
- ⬇+0000 προτεινόμενα υψόμετρα
- ⬇+0000 υφιστάμενα υψόμετρα

ΥΠΟΜΝΗΜΑ ΣΗΜΑΝΣΕΩΝ ΣΧΕΔΙΟΥ

- ΟΠΛΙΣΜΕΝΟ ΣΚΥΡΟΔΕΜΑ
- ▨ ΚΑΛΥΜΜΕΝΕΣ ΒΕΡΑΝΤΕΣ
- ▤ ΦΥΣΙΚΟ ΕΔΑΦΟΣ / ΔΩΜΑΤΑ ΥΠΟΣΤΡΩΜΑΤΑ / ΔΑΠΕΔΑ
- ΚΕΝΟ / ΟΠΗ / ΒΑΘΟΣ

εντολέας

intelitrust advisors ltd

έργο

νέα πενταώροφη πολυκατοικία 11 διαμερισμάτων με ισόγειο+υπόγειο χ.σ.

0389-O-21

Λευκωσία I ενορία άγιος αντώνιος τεμάχιο 0527 I φύλλο 21 I σχέδιο 550103 I τμ.1



ΟΜΑΔΑ ΣΥΓΧΡΟΝΟΥ ΣΧΕΔΙΑΣΜΟΥ

ΣΤΥΛΙΑΝΟΣ ΠΕΛΕΚΑΝΟΣ_αρχιτέκτονας
ΑΓΓΕΛΟΣ ΧΟΙΡΟΜΕΡΙΔΗΣ_αρχιτέκτονας
ΚΥΡΙΑΚΟΣ ΚΥΡΙΑΚΟΥ_αρχιτέκτονας

χρ. σώζου 2, γραφείο 108, CY-1096, λευκωσία
t: 22.6610.61 f: 22.6610.94
e: omass.arch@cytanet.com.cy
www.facebook.com/omass.architecture.cyprus

στάδιο

πολεοδομική άδεια draft1

σχέδιο

χωροταξικό τοπογραφικό κάτοψη ισογείου A01

αρχιτέκτονες εγγεγραμμένοι στο ΕΤΕΚ
όλες οι διαστάσεις είναι σε χιλιοστά
μην χρησιμοποιείτε κλίμακα I μόνο διαστάσεις
εκτύπωση υπό κλίμακα 1:100 σε χαρτί ISO-A2
server I workingfolder I 0389-O-21_poleo

ημερομηνία

δεκέμβριος 2021