


B
I

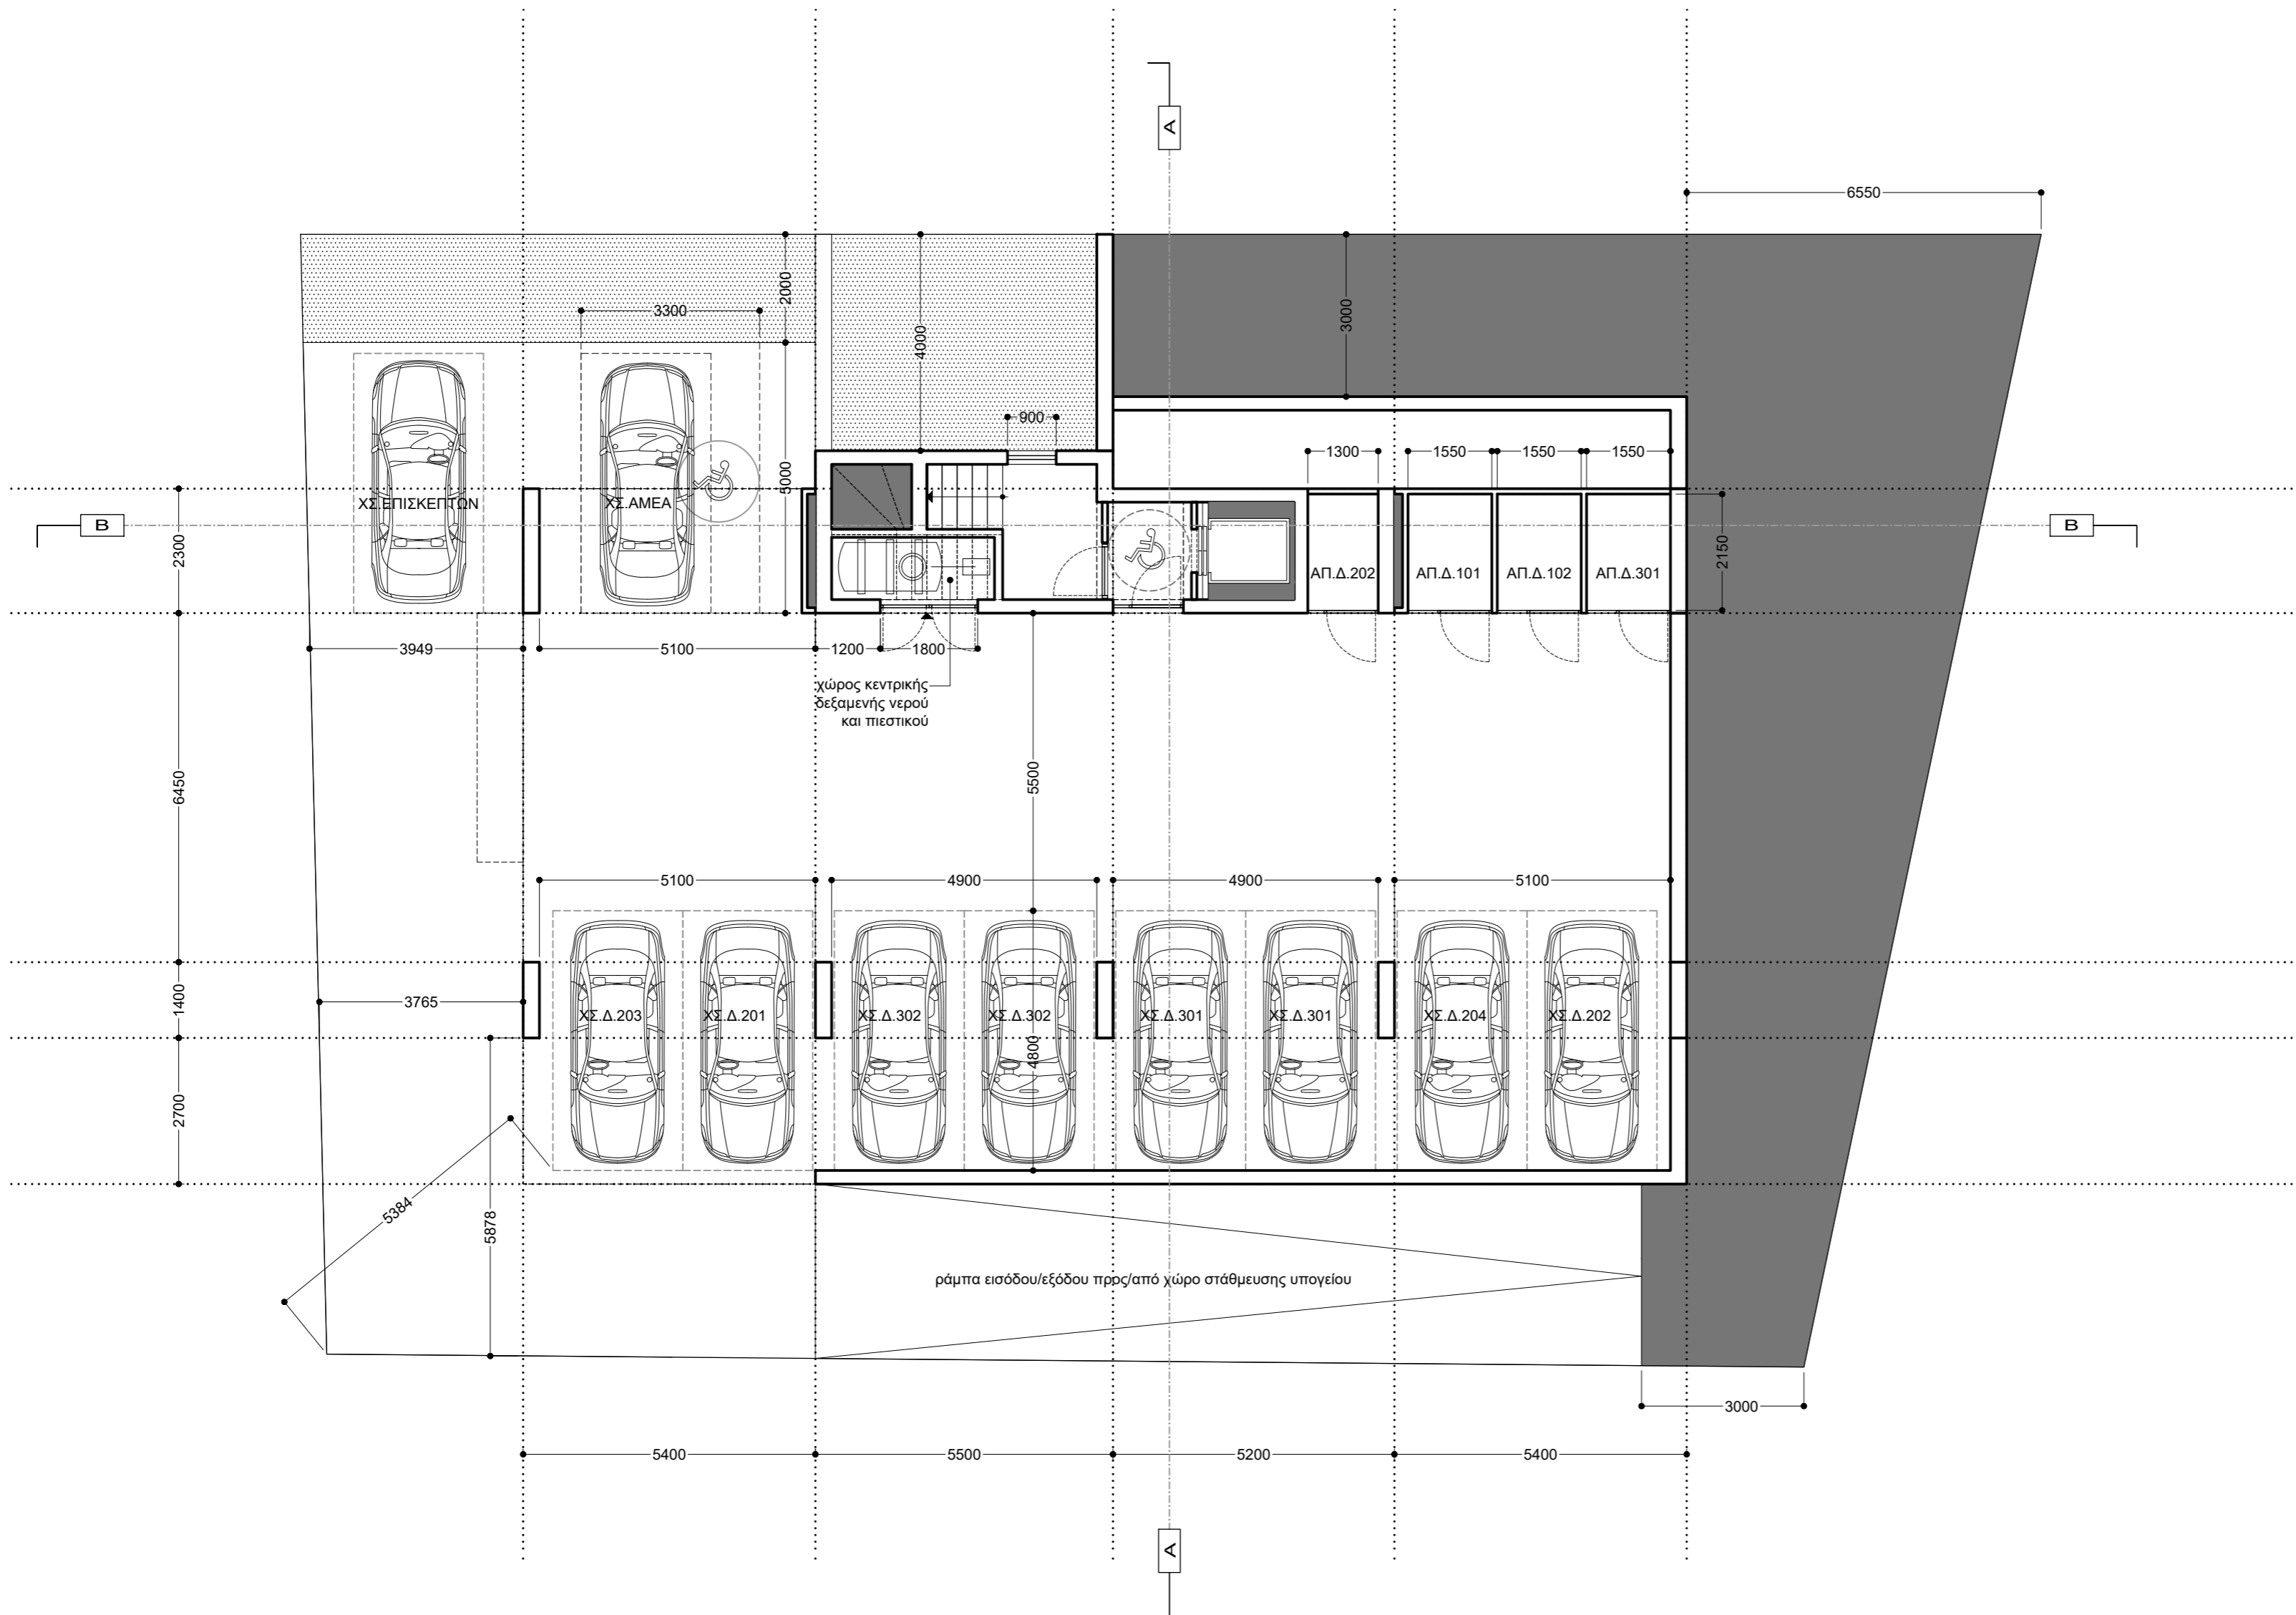

κάτοψη υπογείου_1:100

σημειώσεις

ΥΠΟΜΝΗΜΑ ΣΗΜΑΝΣΗΣ ΥΨΟΜΕΤΡΩΝ

- ⊕+0000 προτεινόμενα υψόμετρα
- ⊖+0000 υφιστάμενα υψόμετρα
- ↓+0000 προτεινόμενα υψόμετρα
- ↓+0000 υφιστάμενα υψόμετρα

ΥΠΟΜΝΗΜΑ ΣΗΜΑΝΣΕΩΝ ΣΧΕΔΙΟΥ

- ΟΠΛΙΣΜΕΝΟ ΣΚΥΡΟΔΕΜΑ
- ▨ ΚΑΛΥΜΜΕΝΕΣ ΒΕΡΑΝΤΕΣ
- ▤ ΦΥΣΙΚΟ ΕΔΑΦΟΣ / ΔΩΜΑΤΑ ΥΠΟΣΤΡΩΜΑΤΑ / ΔΑΠΕΔΑ
- ΚΕΝΟ / ΟΠΗ / ΒΑΘΟΣ

εντολέας

intelitrust advisors ltd

έργο

νέα πενταώροφη πολυκατοικία 11 διαμερισμάτων με ισόγειο+υπόγειο χ.σ.

0389-0-21

Λευκωσία | ενορία άγιος αντώνιος
τεμάχιο 0527 | φύλλο 21 | σχέδιο 550103 | τμ.1



ΣΤΥΛΙΑΝΟΣ ΠΕΛΕΚΑΝΟΣ_αρχιτέκτονας
ΑΓΓΕΛΟΣ ΧΟΙΡΟΜΕΡΙΔΗΣ_αρχιτέκτονας
ΚΥΡΙΑΚΟΣ ΚΥΡΙΑΚΟΥ_αρχιτέκτονας

χρ. σώζου 2, γραφείο 108, CY-1096, λευκωσία
t: 22.6610.61 f: 22.6610.94
e: omass.arch@cytanet.com.cy
www.facebook.com/omass.architecture.cyprus

στάδιο

πολεοδομική άδεια draft1

σχέδιο

κάτοψη υπογείου A 02

αρχιτέκτονες εγγεγραμμένοι στο ΕΤΕΚ
όλες οι διαστάσεις είναι σε χιλιοστά
μην χρησιμοποιείτε κλίμακα 1 μόνο διαστάσεις
εκτύπωση υπό κλίμακα 1:100 σε χαρτί ISO-A2
server I workingfolder I 0389-0-21_poleo

ημερομηνία

δεκέμβριος 2021